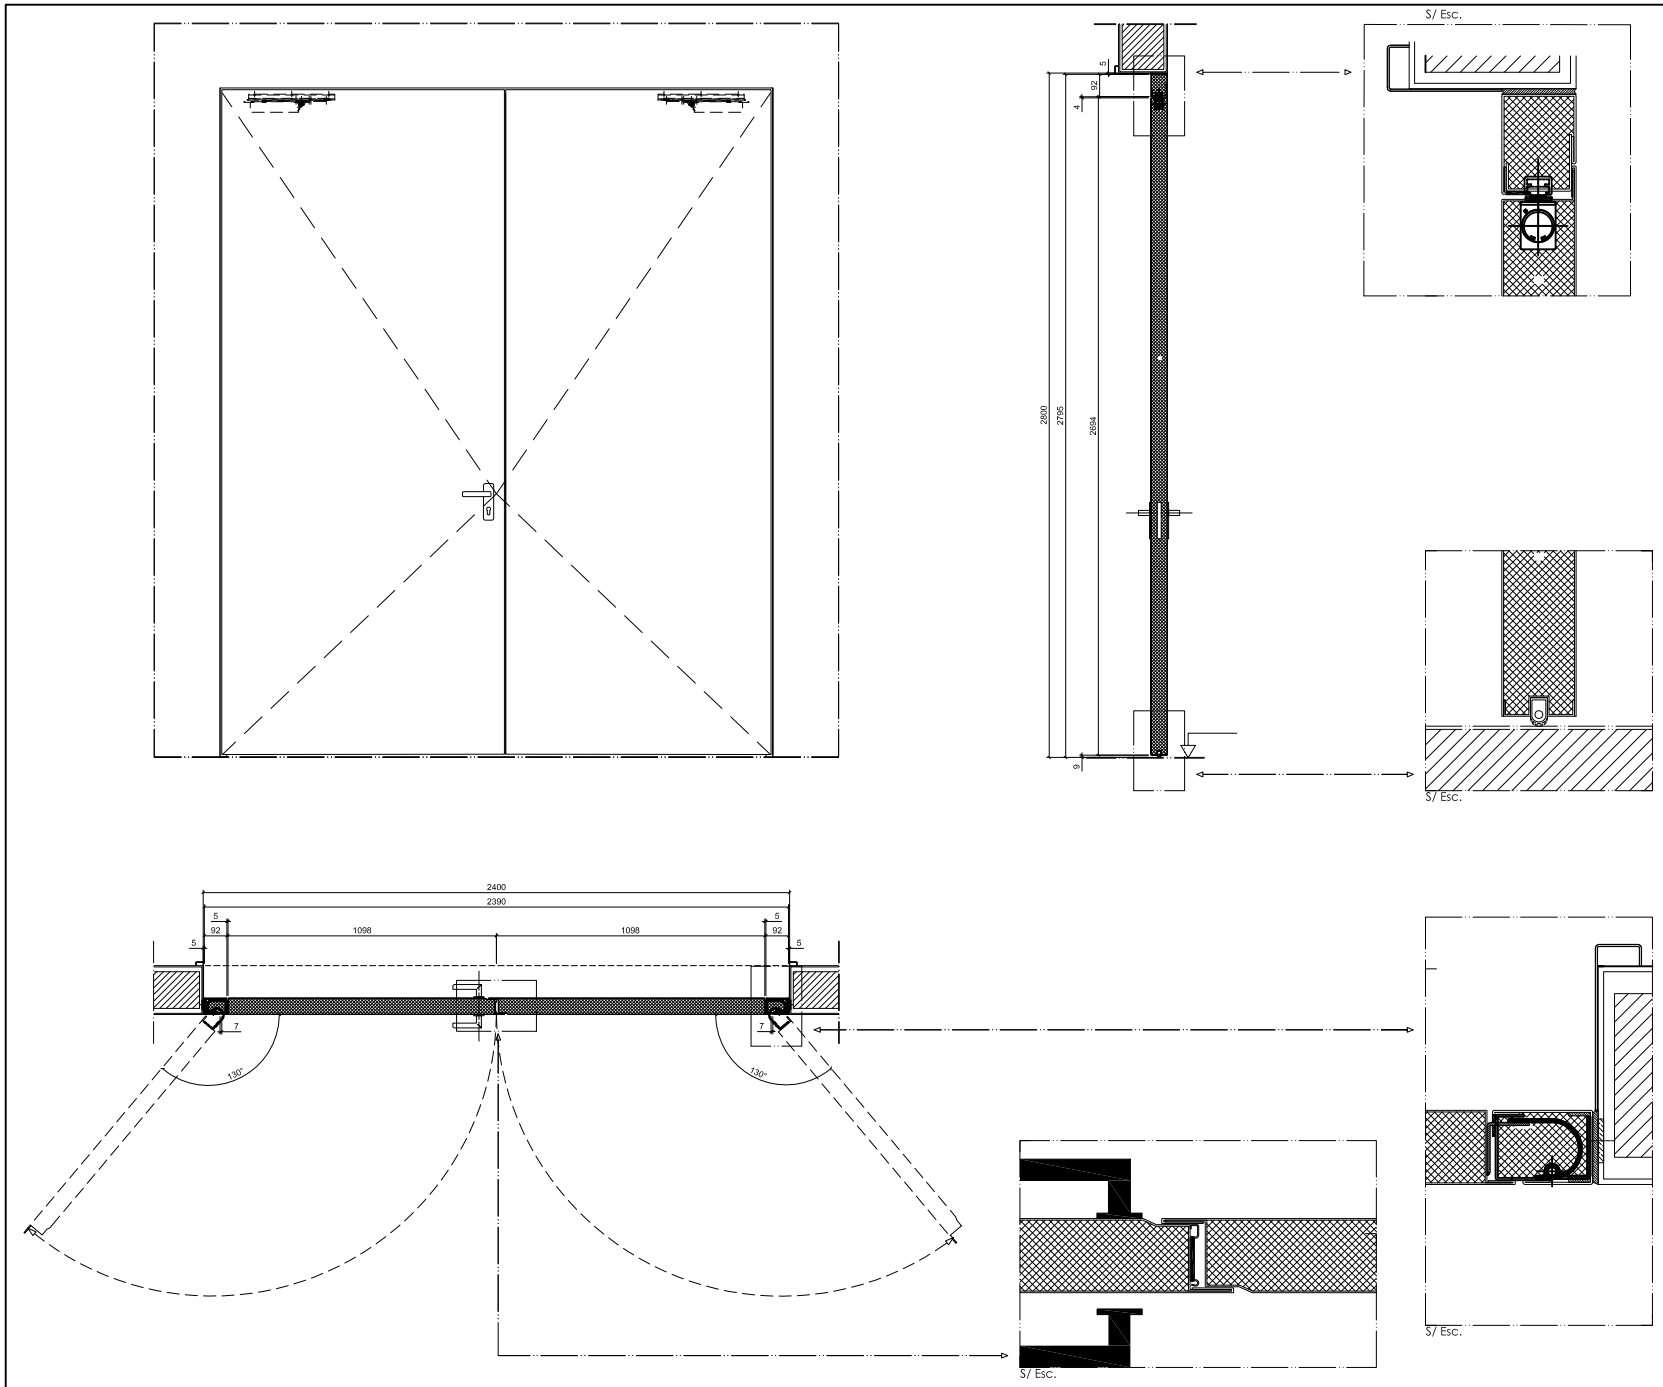

Revestimiento opcional hasta 15mm de espesor 80Kg/m2 , 40Kg/m2/cada cara
(angulo de abertura limite hasta 125°, dependerá del grueso del revestimiento)

DESCRIPCIÓN

Puerta de 2 hojas batientes, fabricadas en chapa de acero electrozincado de 1,5mm de espesor, con marco y hoja enrasadas en ambas caras de la puerta. Movimiento de las hojas por bisagras de tres ejes ocultas en el interior del marco .

OBSERVACIONES TÉCNICAS:

Las puertas son suministradas de fábrica con los siguientes acabados:
- Pintura imprimación.
- Pintura de acabado de colores RAL, a escoger.
- Preparación para revestimientos hasta 15mm de espesor , 80Kg/m2 o 40Kg/m2 por cara de la puerta (aplicación de los revestimientos en obra).

Nota: Para otras funciones (control de acesos, retención electromagnética, atenuación acústica, ...), por favor consultar al servicio técnico-comercial de RYST.

Revisión:	Fecha: 06/02/18		
PUERTA SIS CIERRAPUERTAS Y BISAGRA OCULTOS 2 HOJAS		Sigue/Sin:	
		Nivel:	
Ref: P002-140218	Hoja: 2 de 2	Escala: 1/1	Dibujado: 14/02/18 J.S.

RYST
Recambios y Servicios Técnicos S.L.
PUERTAS CORTAFUEGOS
Y SUMINISTROS INDUSTRIALES
Telf. 93 / 7532422
Fax. 93 / 7532412
info@ryst@puertasryst.com
www.puertasryst.com